

Wohnung 6

3 P, 3 Zi

69,6 m²

Wohnung 7


3 P, 3 Zi

70,2 m²

Wohnung 8

3 P, 3 Zi

69,9 m²

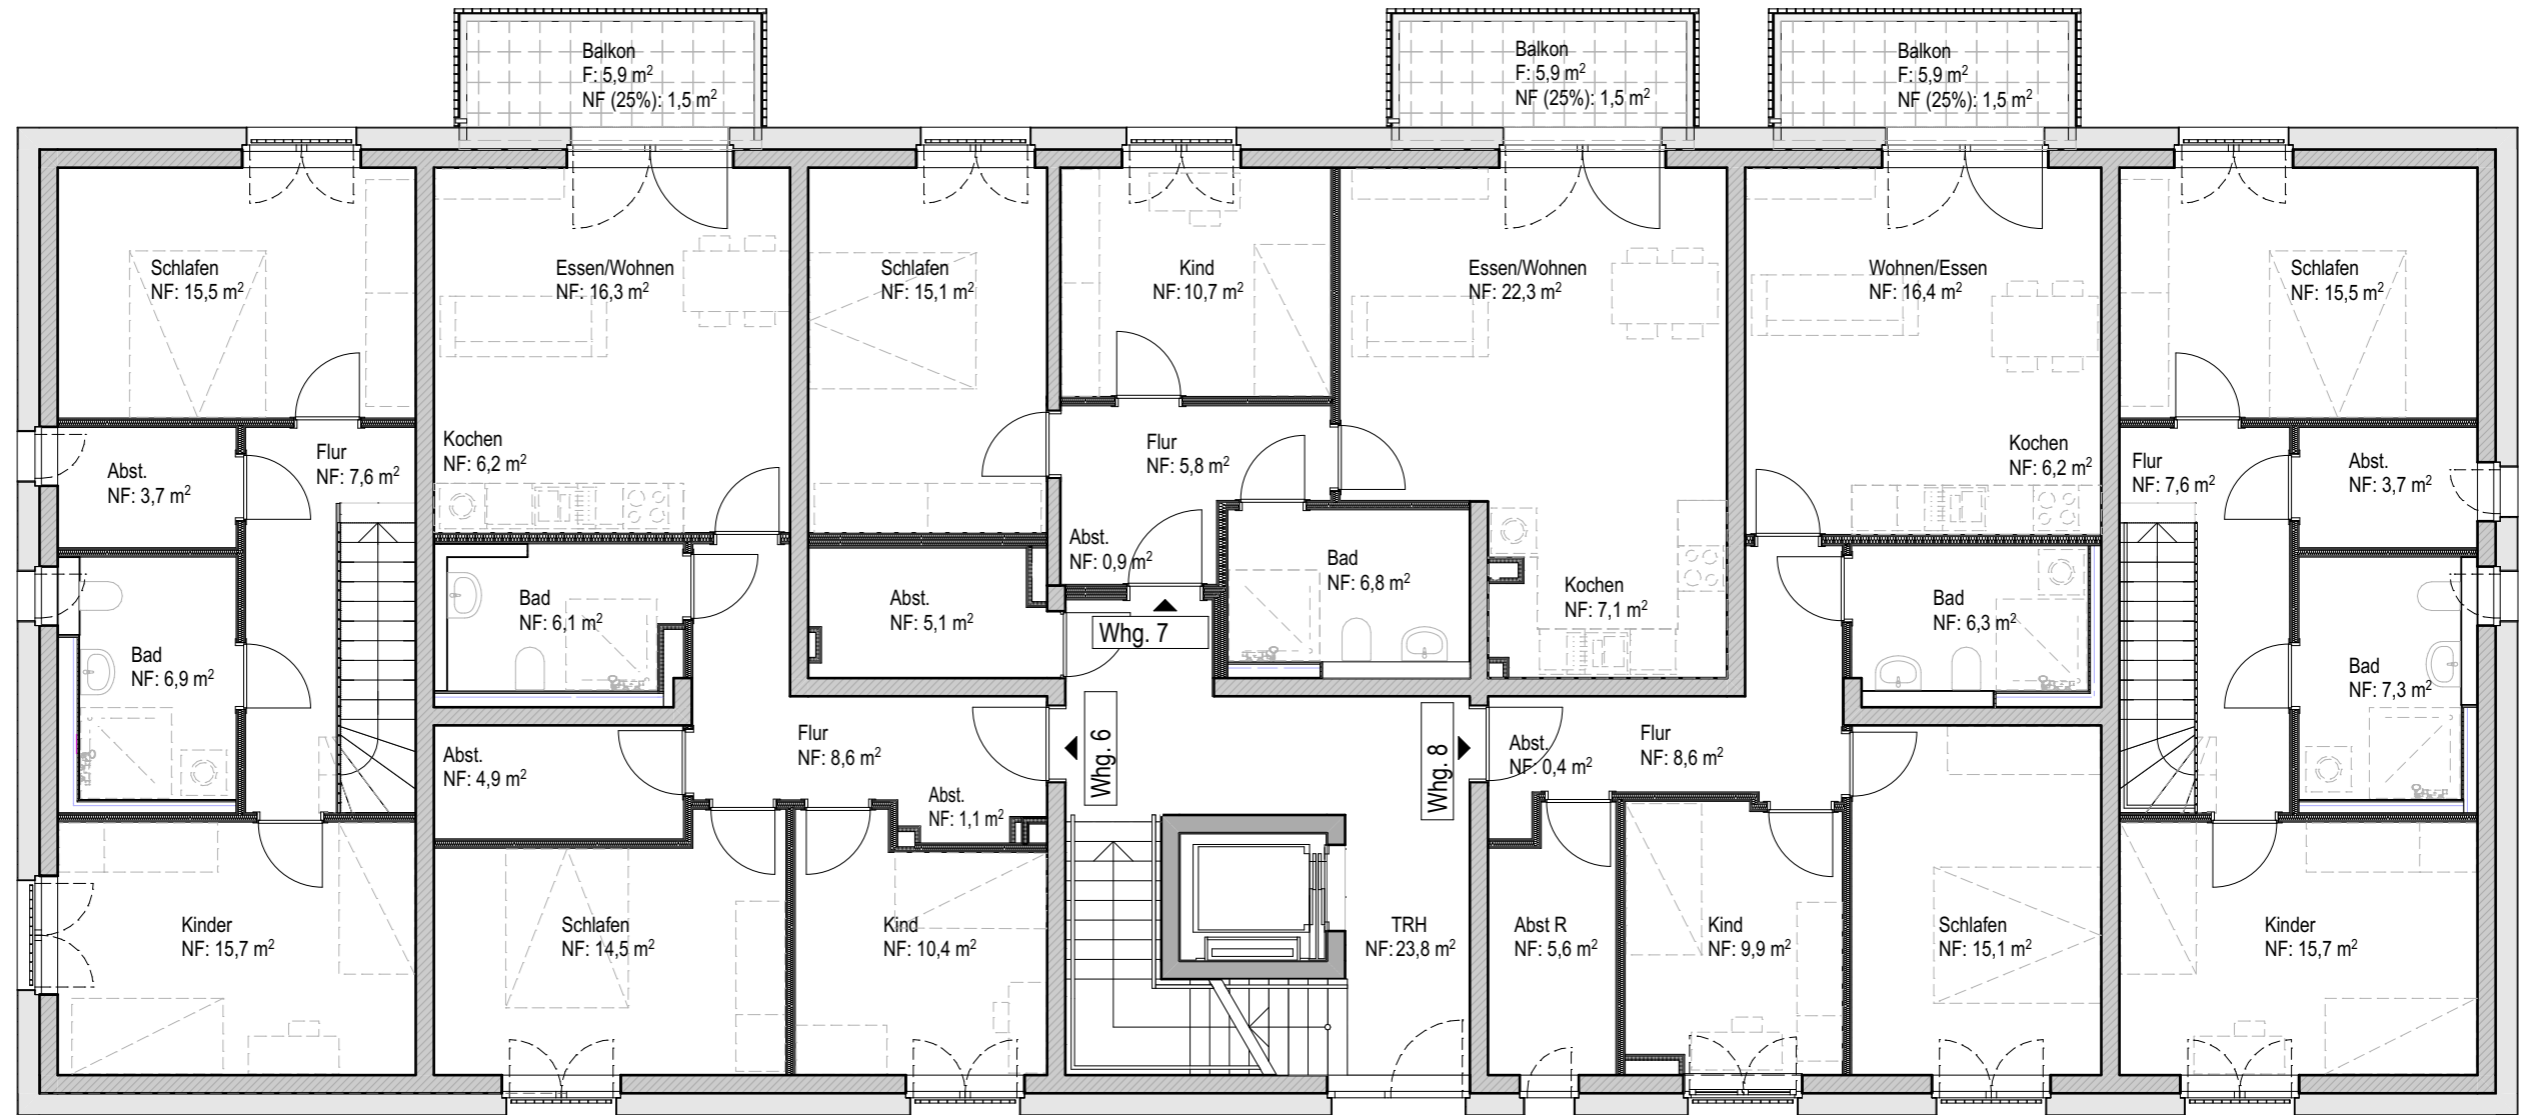

NF = Nettofläche
F = Fläche (wahre Größe)