

Wohnung 9

3 P, 3 Zi

74,5 m²**Wohnung 10**

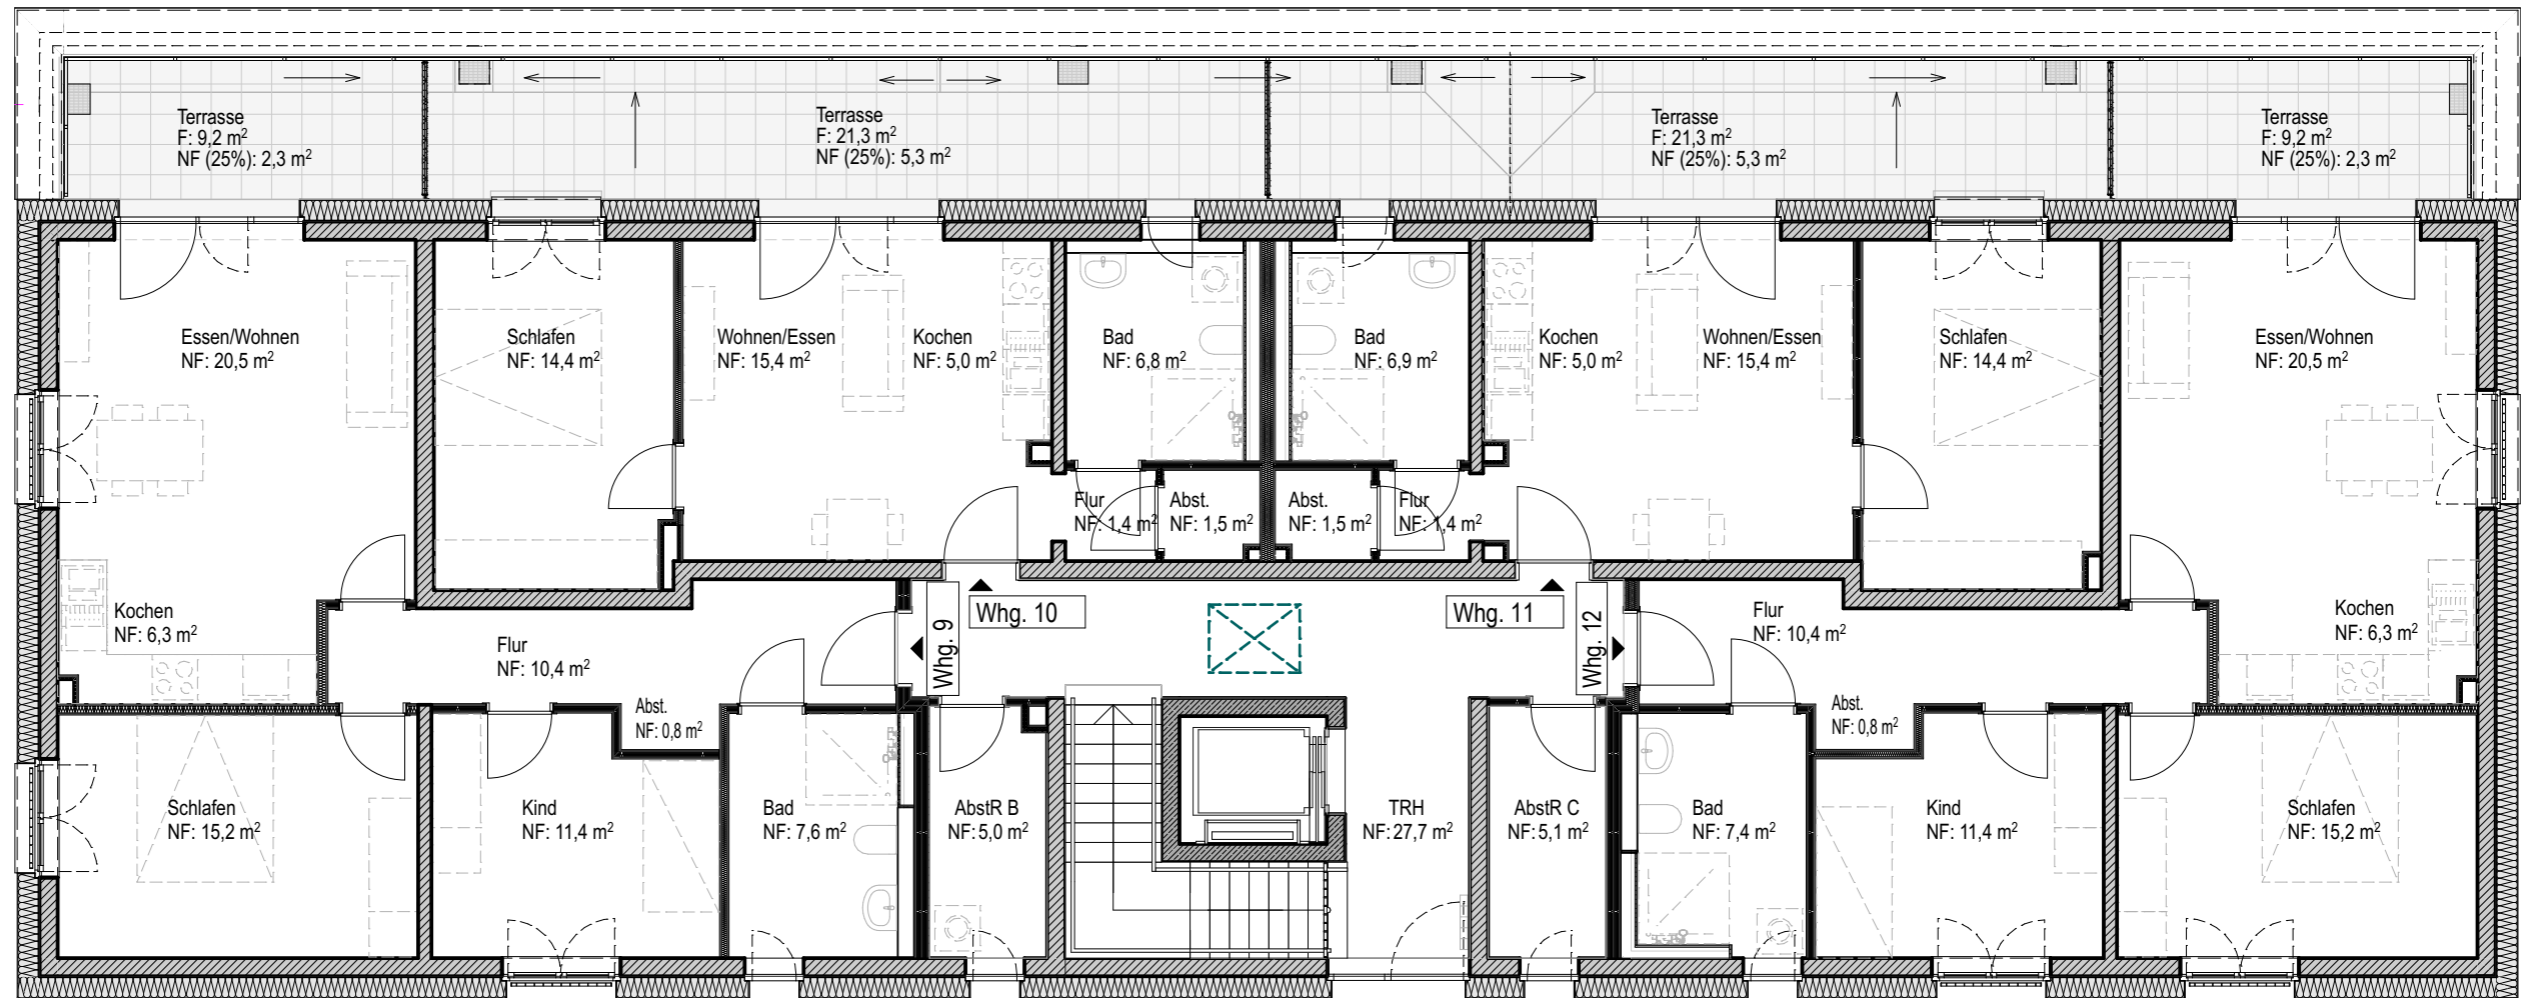
2 P, 2 Zi

49,8 m²**Wohnung 11**

2 P, 2 Zi

49,9 m²**Wohnung 12**

3 P, 3 Zi

74,3 m²

NF = Nettofläche
 F = Fläche (wahre Größe)